



COMUNE DI RIPABOTTONI
PROVINCIA DI CAMPOBASSO

**Determinazione del Responsabile
dei Servizi SUAP**

N. 145/14-2

Oggetto: Autorizzazione per l'apertura di una attività di Bed and Breakfast - THOMAS Christina. Pratica SUAP Id.n. THMCRS59R41Z126N-02092015-1650. Nulla Osta.

L'anno Duemilaquindici, addì Ventisei del mese di Novembre, nella casa comunale di Ripabottoni.

Il sottoscritto Walter La Marca

RESPONSABILE DEI SERVIZI

del Comune di Ripabottoni come da decreto sindacale di nomina n. 6 del 02/07/2013, responsabile dello Sportello Unico della Attività Produttive del Comune di Ripabottoni

Vista la SCIA per l'apertura di una Attività di Bed and Breakfast in Ripabottoni in Via Matteo Renato Imbriani, n.22, SCIA presentata dalla Sig.ra THOMAS Christina Maria Bernadette, nata a Utrecht (NL), il 01/10/1959, e residente in Ripabottoni, alla Via Matteo Renato Imbriani, n. 22, proprietaria dei fabbricati siti in Via Matteo Renato Imbriani, vari numeri civici, individuati in catasto urbano del Comune di Ripabottoni al fg. 17 particelle 277 e 280;

Dato atto che la SCIA è stata presentata al SUAP di Ripabottoni in data 02/09/2015 al n. THMCRS59R41Z126N-02092015-1650:

- per tramite del procuratore: **PECE Luigi**, nato a Campobasso (CB) il 23/11/1959 Codice Fiscale PCELGU59S23B519J residente a BONEFRO (CB) CAP 86041 indirizzo C.DA COLLE DELLA GUARDIA S.N.C.;
- riguarda il fabbricato individuato in catasto al fg.17 particelle 277 E 280;

Considerato che la SCIA presentata è stata integrata con le planimetri dei locali utilizzati in data 17/09/2015;

Richiamata la propria determinazione n.140 del 02/11/2015 con cui è stato richiesto il deposito del certificato di agibilità dei fabbricati utilizzati;

Accertato che la Sig.ra Thomas ha ottemperato in data 24/11/2015;

Visti:

- il TUEL, approvato con D.Lgs. n.267/2000;
- l'art . 55 dello Statuto Comunale;
- la legge regionale 12 Luglio 2002, N. 13 che regola l'attività di Bed and Breakfast;
- l'art.19 della Legge 7 Agosto 1990, n. 241, che recita:

1. *Ogni atto di autorizzazione, licenza, concessione non costitutiva, permesso o nulla osta comunque denominato, comprese le domande per le iscrizioni in albi o ruoli richieste per l'esercizio di attività imprenditoriale, commerciale o artigianale il cui rilascio dipenda esclusivamente dall'accertamento di requisiti e presupposti richiesti dalla legge o da atti amministrativi a contenuto generale, e non sia previsto alcun limite o contingente complessivo o specifici strumenti di programmazione settoriale per il rilascio degli atti stessi, è sostituito da una segnalazione dell'interessato, con la sola esclusione dei casi in cui sussistano vincoli ambientali, paesaggistici o culturali e degli atti rilasciati dalle amministrazioni preposte alla difesa nazionale, alla pubblica sicurezza, all'immigrazione, all'asilo, alla cittadinanza, all'amministrazione della giustizia, all'amministrazione delle finanze, ivi compresi gli atti concernenti le reti di acquisizione del gettito, anche derivante dal gioco, nonché di quelli previsti dalla normativa per le costruzioni in zone sismiche e di quelli imposti dalla normativa comunitaria. La segnalazione è corredata dalle dichiarazioni sostitutive di certificazioni e dell'atto di notorietà per quanto riguarda tutti gli stati, le qualità personali e i fatti previsti negli articoli 46 e 47 del testo unico di cui al decreto del Presidente della Repubblica 28 dicembre 2000, n. 445, nonché, ove espressamente previsto dalla normativa vigente, dalle attestazioni e asseverazioni di tecnici abilitati, ovvero dalle dichiarazioni di conformità da parte dell'Agenzia delle imprese di cui all'articolo 38, comma 4, del decreto-legge 25 giugno 2008, n. 112, convertito, con modificazioni, dalla legge 6 agosto 2008, n. 133, relative alla sussistenza dei requisiti e dei presupposti di cui al primo periodo; tali attestazioni e asseverazioni sono corredate dagli elaborati tecnici necessari per consentire le verifiche di competenza dell'amministrazione. Nei casi in cui la normativa vigente prevede l'acquisizione di atti o pareri di organi o enti appositi, ovvero l'esecuzione di verifiche preventive, essi sono comunque sostituiti dalle autocertificazioni, attestazioni e asseverazioni o certificazioni di cui al presente comma, salve le verifiche successive degli organi e delle amministrazioni competenti. La segnalazione, corredata delle dichiarazioni, attestazioni e asseverazioni nonché dei relativi elaborati tecnici, può essere presentata mediante posta raccomandata con avviso di ricevimento, ad eccezione dei procedimenti per cui è previsto l'utilizzo esclusivo della modalità telematica; in tal caso la segnalazione si considera presentata al momento della ricezione da parte dell'amministrazione.*

2. *L'attività oggetto della segnalazione può essere iniziata dalla data della presentazione della segnalazione all'amministrazione competente.*

3. *L'amministrazione competente, in caso di accertata carenza dei requisiti e dei presupposti di cui al comma 1, nel termine di sessanta giorni dal ricevimento della segnalazione di cui al medesimo comma, adotta motivati provvedimenti di divieto di prosecuzione dell'attività e di rimozione degli eventuali effetti dannosi di essa, salvo che, ove ciò sia possibile, l'interessato provveda a conformare alla normativa vigente detta attività ed i suoi effetti entro un termine fissato dall'amministrazione, in ogni caso non inferiore a trenta giorni. È fatto comunque salvo il potere dell'amministrazione competente di assumere determinazioni in via di autotutela, ai sensi degli articoli 21-quinquies 21-nonies. In caso di dichiarazioni sostitutive di certificazione e dell'atto di notorietà false o mendaci, l'amministrazione, ferma restando l'applicazione delle sanzioni penali di cui al comma 6, nonché di quelle di cui al capo VI del testo unico di cui al decreto del Presidente della Repubblica 28 dicembre 2000, n. 445, può sempre e in ogni tempo adottare i provvedimenti di cui al primo periodo.*

4. *Decorso il termine per l'adozione dei provvedimenti di cui al primo periodo del comma 3 ovvero di cui al comma 6-bis, all'amministrazione è consentito intervenire solo in presenza del pericolo di un danno per il patrimonio artistico e culturale, per l'ambiente, per la salute, per la sicurezza pubblica o la difesa nazionale e previo motivato accertamento dell'impossibilità di tutelare comunque tali interessi mediante conformazione dell'attività dei privati alla normativa vigente.*

4-bis. *Il presente articolo non si applica alle attività economiche a prevalente carattere finanziario, ivi comprese quelle regolate dal testo unico delle leggi in materia bancaria e creditizia di cui al decreto legislativo 1° settembre 1993, n. 385, e dal testo unico in materia di intermediazione finanziaria di cui al decreto legislativo 24 febbraio 1998, n. 58.*

[5. *Soppresso*]

6. *Ove il fatto non costituisca più grave reato, chiunque, nelle dichiarazioni o attestazioni o asseverazioni che corredano la segnalazione di inizio attività, dichiara o attesta falsamente l'esistenza dei requisiti o dei presupposti di cui al comma 1 è punito con la reclusione da uno a tre anni.*

6-bis. *Nei casi di Scia in materia edilizia, il termine di sessanta giorni di cui al primo periodo del comma 3 è ridotto a trenta giorni. Fatta salva l'applicazione delle disposizioni di cui al comma 4 e al comma 6, restano altresì ferme le disposizioni relative alla vigilanza sull'attività urbanistico-edilizia, alle responsabilità e alle sanzioni previste dal decreto del Presidente della Repubblica 6 giugno 2001, n. 380, e dalle leggi regionali. (109)*

6-ter. *La segnalazione certificata di inizio attività, la denuncia e la dichiarazione di inizio attività non costituiscono provvedimenti taciti direttamente impugnabili. Gli interessati possono sollecitare l'esercizio delle verifiche spettanti all'amministrazione e, in caso di inerzia, esperire esclusivamente l'azione di cui all'art. 31, commi 1, 2 e 3 del decreto legislativo 2 luglio 2010, n. 104. (111)*

DETERMINA

1. **che Nulla Osta da parte di questo ufficio all'apertura di una Attività di Bed and Breakfast in Ripabottoni in Via Matteo Renato Imbriani, n.22, da parte della Sig.ra THOMAS Christina Maria Bernadette, nata a Utrecht (NL), il 01/10/1959, e residente in Ripabottoni, alla Via Matteo Renato Imbriani, n. 22 , proprietaria dei fabbricati siti in Via Matteo Renato Imbriani, vari numeri civici, individuati in catasto urbano del Comune di Ripabottoni al fg. 17 particelle 277 e 280;**
2. **di allegare alla presente, quale parte integrante e sostanziale, copia della documentazione presentata limitatamente alla planimetria del locali utilizzati ed ai certificati di agibilità;**
3. **di stabilire che il titolare del presente nulla osta è soggetto ai seguenti obblighi:**
 - a. **Il soggetto che esercita l'attività di "Bed and Breakfast" è responsabile dell'osservanza delle disposizioni previste nella legge regionale n. 13 del 12 Luglio 2002 nonché nelle**

leggi e nel regolamento di Pubblica sicurezza ed in ogni altra legge o regolamento dello Stato o di enti pubblici territoriali.

- b. **Obbligo di esposizione**, in modo visibile all'interno della struttura ricettiva, dei seguenti dati:
 - i. capacità ricettiva massima;
 - ii. tariffario;
 - iii. periodo di apertura e di chiusura.
 - c. **Obbligo di esposizione all'esterno** il marchio identificativo del "Bed and Breakfast" secondo la tipologia fornita dalla Regione Molise.
 - d. **Il cambio di titolarità** di gestione, la sospensione o la cessazione dell'attività sono preventivamente comunicati al Comune ed alla Regione.
 - e. **Non è consentito** adottare la stessa denominazione all'interno del territorio comunale.
 - f. **Il titolare dell'autorizzazione** amministrativa che intende sospendere temporaneamente l'esercizio deve darne preventiva comunicazione al Comune.
 - g. **La sospensione temporanea** non può essere superiore a sei mesi, prorogabili dal Comune - per comprovati motivi - per ulteriori sei mesi. Decorso tale termine l'attività si considera definitivamente cessata.
 - h. **L'attività ricettiva a conduzione familiare "Bed and Breakfast"** potrà essere esercitata:
 - i. con una **permanenza degli ospiti** per un periodo **non superiore a trenta giorni** consecutivi;
 - ii. **in non più di tre camere e sei posti letto** nell'unità abitativa ad uso residenziale. Qualora l'attività si svolga in più di una stanza dovranno comunque essere garantiti non meno di due servizi igienici.
 - i. **Il servizio deve essere assicurato avvalendosi della normale organizzazione familiare** e fornendo esclusivamente agli ospiti cibi e bevande per la prima colazione. La somministrazione dei prodotti per la prima colazione avviene con l'utilizzo di alimenti preconfezionati e non manipolati. In caso di somministrazione di prodotti non preconfezionati si fa obbligo di indicare gli ingredienti utilizzati.
 - j. **Il responsabile dell'attività è la persona fisica** che possiede l'immobile a titolo di proprietà o di affitto.
 - k. **Devono essere assicurati i seguenti servizi minimi:**
 - i. pulizia quotidiana dei locali;
 - ii. fornitura e cambio della biancheria compresa quella da bagno, due volte a settimana e a cambio dell'ospite;
 - iii. fornitura ed energia elettrica, acqua calda e fredda, riscaldamento;
 - iv. somministrazione della prima colazione.
4. Ferme le responsabilità penali per eventuali dichiarazioni rese, il responsabile che viola le prescrizioni della legge regionale n. 13 del 12/07/2002 è punito con sanzioni amministrative pecuniarie stabilite, in misura minima e massima, come segue:
- a. apertura abusiva di un esercizio "Bed and Breakfast" e/o omessa denuncia di inizio attività: da Euro 258,23 a Euro 1.032,91;
 - b. omessa esposizione delle tariffe applicate: da Euro 103,29 a Euro 413,17;
 - c. applicazione di prezzi difformi rispetto a quelli comunicati: da Euro 206,58 a Euro 826,33,.
 - d. superamento della capacità ricettiva massima consentita: da Euro 154,94 a Euro 619,75.
5. L'elevazione delle contravvenzioni, in caso di recidiva, nonché l'introito delle somme derivanti dal pagamento delle relative sanzioni pecuniarie sono attribuiti alla competenza del Comune di Ripabottoni.
6. **Di aggiornare l'albo** degli operatori di "Bed and Breakfast" del Comune di Ripabottoni con l'iscrizione del Bed and Breakfast oggetto della presente;
7. **di confermare che:**

- a. l'amministrazione competente è l'ufficio SUAP del Comune di Ripabottoni;
 - b. L'oggetto del procedimento è la verifica formale della SCIA presentata al SUAP di Ripabottoni in data 02/09/2015 al n. THMCRS59R41Z126N-02092015-1650;
 - c. **il responsabile del procedimento** è il sottoscritto La Marca Walter
 - d. **tutti gli atti** relativi al procedimento in corso potranno essere visionati, con facoltà di estrazione di copia, senza alcuna particolare formalità, presso gli uffici comunali tutti i giorni feriali, dal Lunedì al Venerdì, dalle ore 9,00 alle ore 13,00;
8. la titolare del presente nulla osta è tenuta al versamento di € 20,00 quali diritti di istruttoria ai sensi della lettera L) del punto due del dispositivo di cui alla delibera consiliare n. 10 del 07/08/2015;
9. **il procedimento è da considerare concluso con il presente Nulla Osta;**
10. **di notificare** copia della presente alla ditta interessata ai seguenti indirizzi PEC:
- lupece@tin.it
 - infomolisepromotions.nl

Determina, infine, la pubblicazione della presente all'albo pretorio del sito internet istituzionale <http://www.comuneripabottoni.it>, ai sensi e per gli effetti dell'art.8 del D.Lgs. 14/03/2013, n. 33, con **inizio dal 26 NOV. 2015 per anni 5 con termine 31 Dicembre 2020.**

Contro la presente Determinazione è ammesso ricorso in opposizione allo stesso organo emittente oppure in via gerarchica alla Giunta Comunale, in alternativa, il ricorso giurisdizionale al TAR o Straordinario al Presidente della Repubblica, nei termini e modi previsti dalla relativa normativa. (L. 1034/1971 e D.Lgs 104/2010, D.P.R. 1199/1971,).

La presente, ai sensi dell'art.147 bis del D.Lgs. 267/2000, così come introdotto dall'art. 3 lettera d) del D.L. 10 Ottobre 2012, n.174, è esecutiva con ~~la~~ **opposizione del visto di regolarità contabile attestante la copertura finanziaria.**



IL FUNZIONARIO RESPONSABILE

La Marca Walter

Visto per la regolarità contabile attestante la copertura finanziaria ai sensi dell' art. 147 bis del Testo Unico Enti Locali, approvato con D.Lgs. n.267/2000 così come inserito dall'art. 3, comma 1, lett. d), del D.L. 10 ottobre 2012, n. 174, convertito, con modificazioni, dalla L. 7 dicembre 2012, n. 213

Li, **26 NOV. 2015**

IL RESP.LE DEL SERV.FIN.

La Marca Walter

N.492

Registro Pubblicazioni



REFERTO DI PUBBLICAZIONE

Il sottoscritto Messo Notificatore del Comune di Ripabottoni dichiara che copia della presente determinazione viene pubblicata sul sito internet istituzionale <http://www.comuneripabottoni.it>, ai sensi e per gli effetti dell'art.8 del D.Lgs. 14/03/2013, n. 33, con **inizio dal 26 NOV. 2015 per anni 5 con termine 31 Dicembre 2020.**

Ripabottoni, **26 NOV. 2015**


IL MESSO NOTIFICATORE

Amosso Raie

_____/14/


Piano Seminterrato

Foglio 17 Part. 277 - Scala: 1:100

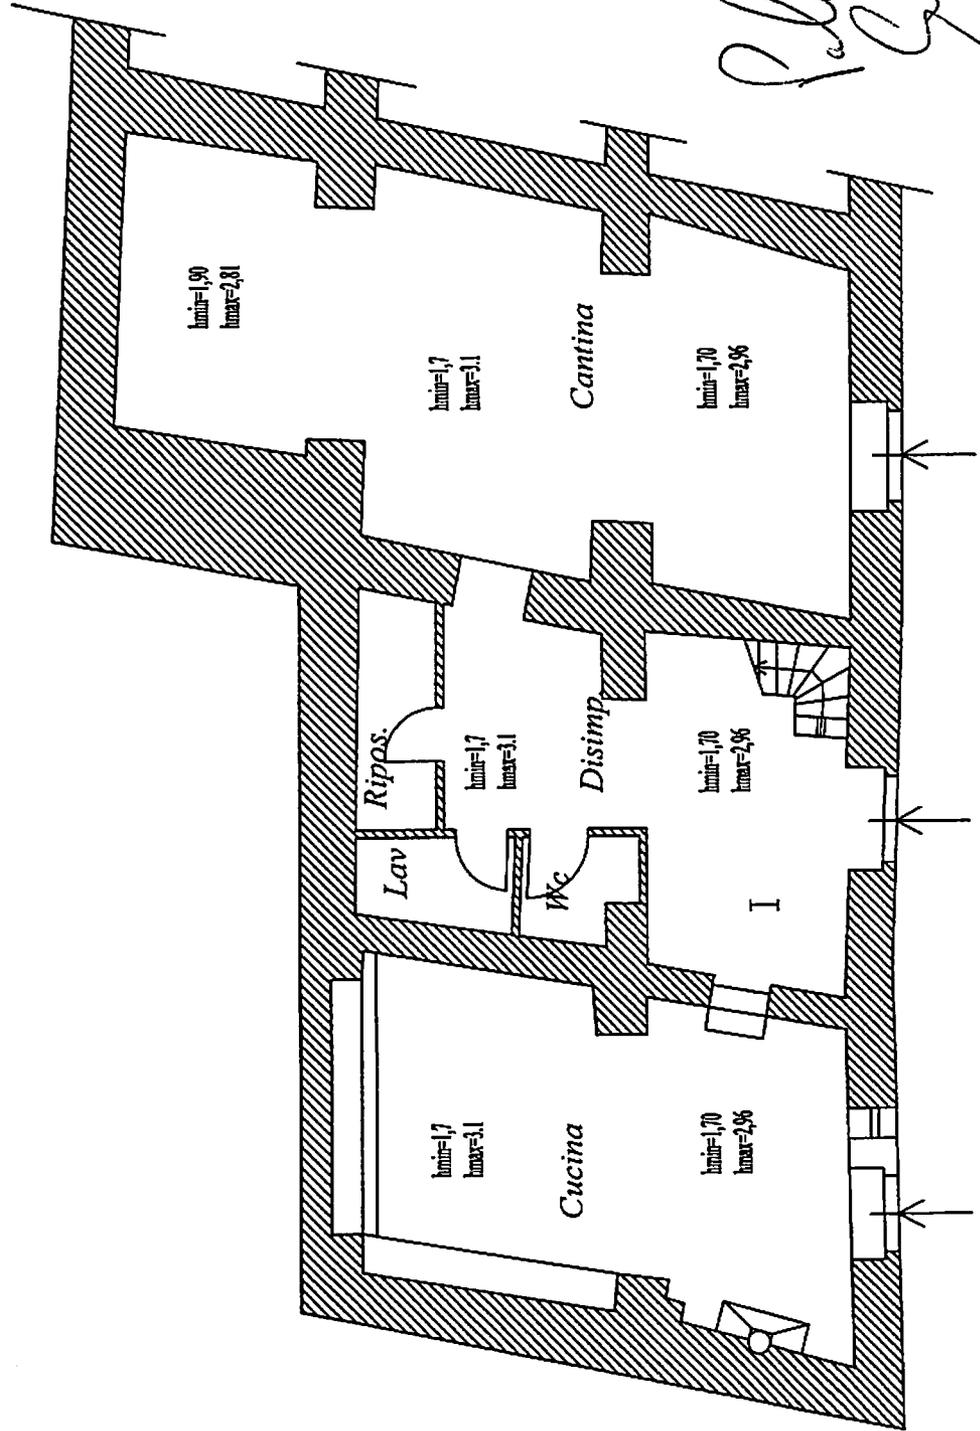


Piano Terra

Foglio 17 Part. 277 - Scala: 1:100

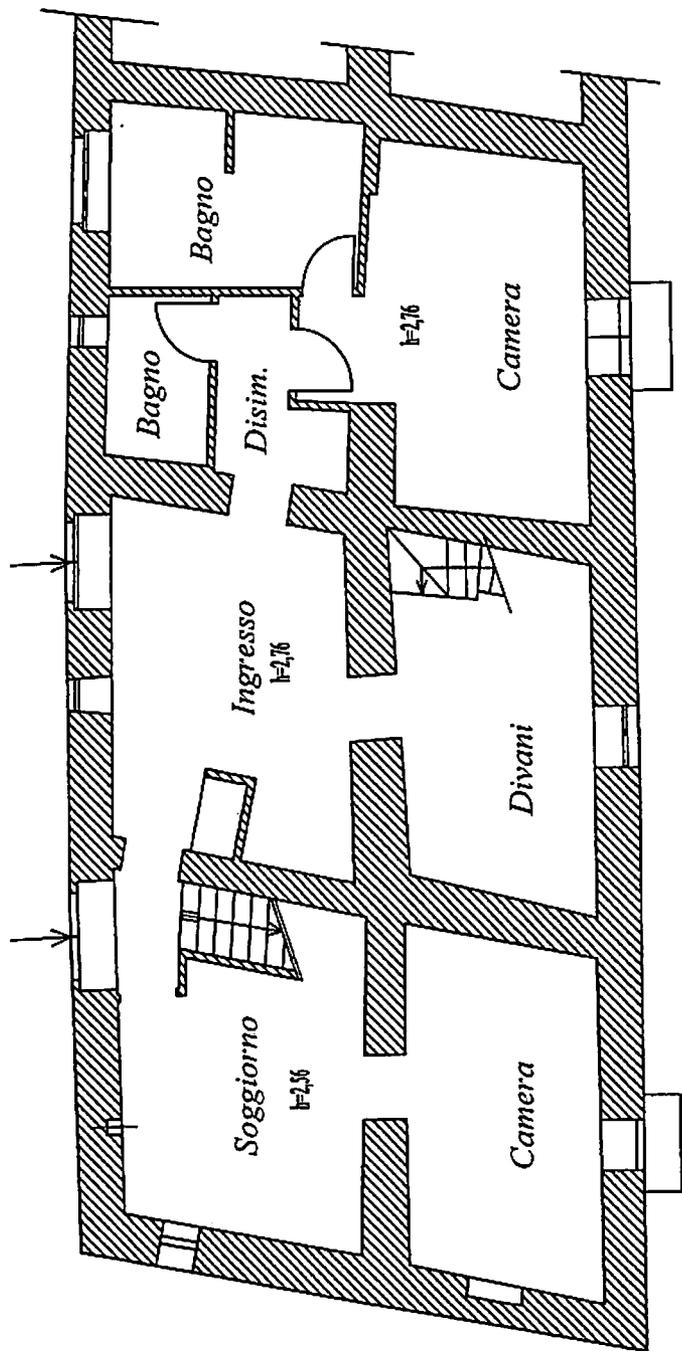

Piano Primo

Foglio 17 Part. 280 - Scala: 1:100

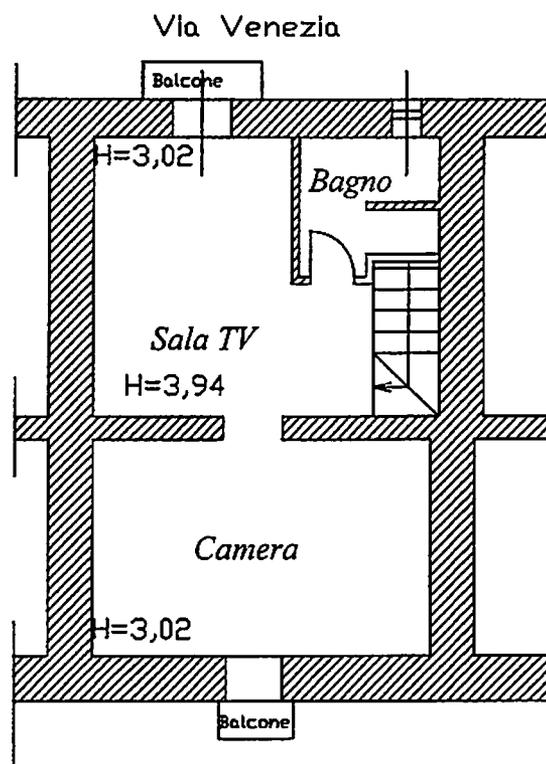


Via Matteo Renato Imbriani

Handwritten signature

Piano Terra

Foglio 17 Part. 280 - Scala: 1:100

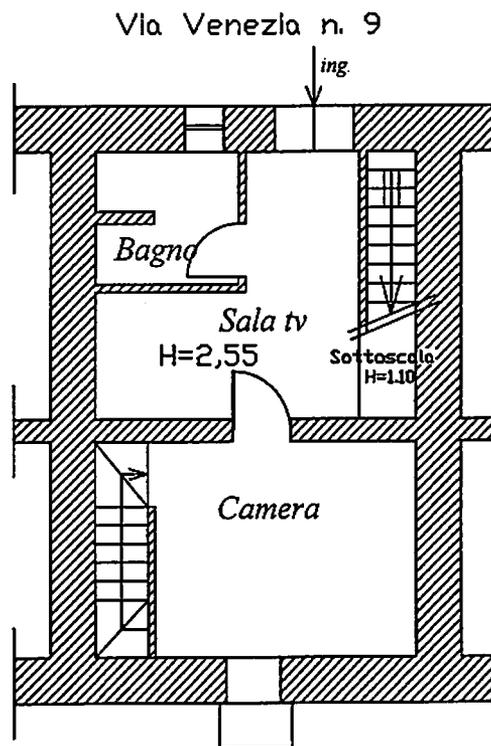


via Matteo Renato Imbriani

Handwritten signature

Piano Seminterrato

Foglio 17 Part. 280 - Scala: 1:100

Via Venezia n. 9

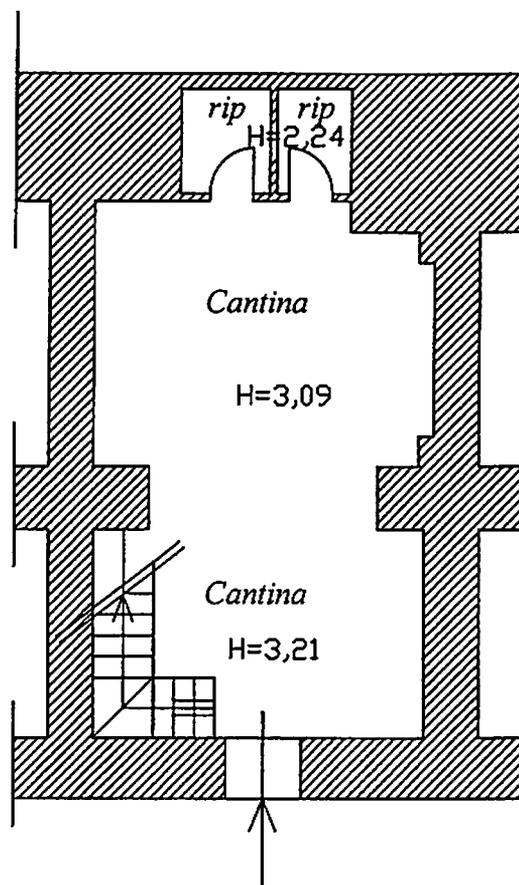

via Matteo Renato Imbriani

*Volucera
ferrari*



COMUNE DI RIPABOTTONI

Provincia di Campobasso

E.mail: amministrazione@comuneripabottoni.it

E.mail Certificata: amministrazione@pec.comuneripabottoni.it

data 24 novembre 2015

Prot. 6127

IL RESPONSABILE DELL'UFFICIO TECNICO

CONSIDERATO CHE

Il fabbricato di proprietà della signora Thomas Christina Maria Bernadette sito in Ripabottoni via M.R. Imbriani e via Venezia identificato catastalmente al Foglio n. 17 p.la 277 sub 1 e sub 2 è stato oggetto di lavori con Permesso di Costruire del 26.01.2005;

VISTA

La nota della signora Thomas Christina Maria Bernadette, con la quale si chiede il rilascio del certificato di agibilità del fabbricato sito a Ripabottoni in via Matteo Renato Imbriani e via Venezia, riportato catastalmente al foglio n. 17 p.la 277 sub 1 e sub 2;

VISTA

La dichiarazione sostitutiva dell'atto di notorietà redatta ai sensi dell'art. 47 del DPR n. 445/2000 datata 29/09/2015 e acquisito al comune di Ripabottoni in data 24.11.2015 avente protocollo 6096, a firma dell'ing. PALMIERI Giovanni, in cui dichiara, per lavori eseguiti nell'immobile sito in Ripabottoni alla via M.R. Imbriani e via Venezia, riportato catastalmente al foglio n. 17 p.la 277 sub 1 e sub 2:

1. l'idoneità statica dell'immobile;
2. che le opere realizzate sono conformi al Permesso di Costruire del 26.01.2005;
3. che è esente dalla presentazione del C.P.I.;
4. non vi è obbligatorietà di adeguamento delle opere di accessibilità e superamento delle barriere architettoniche;
5. non vi è l'obbligatorietà all'osservanza delle disposizioni in materia di tutela di inquinamento acustico
6. vi è il corretto approvvigionamento idrico, allontanamento delle acque reflue e il corretto smaltimento dei rifiuti solidi;

VISTA

La dichiarazione di conformità dell'impianto termoidraulico datata 07.09.2015, a firma dell'impresa "Di Stasi Pino" con sede a Cercemaggiore (CB) in via Garibaldi n. 76, in cui si attesta la corretta esecuzione dell'impianto termoidraulico ai sensi del D.M. 19/05/2010 e D.M. 22/01/2008 n.57 e s.m.i.;

VISTA

La dichiarazione di conformità dell'impianto elettrico datata 07.09.2015 a firma dell'impresa "Di Stasi Pino" con sede a Cercemaggiore (CB) in via Garibaldi n. 76" in cui si attesta la corretta esecuzione dell'impianto elettrico ai sensi del decreto n. 37/2008;

VISTO

L'atto di aggiornamento catastale acquisito in data 24/11/2015 al protocollo generale n. 6096;

RITENUTO


Necessario, a seguito di quanto sopra, all'utilizzo dei fabbricati siti a Ripabottoni in M. R. Imbriani e via Venezia, riportati catastalmente al foglio n. 17 p.la 277 sub 1 e sub 2 a seguito delle opere eseguite con D.L.A. del 12/11/2007;

VISTO

Il vigente Regolamento Edilizio;

VISTO

Visto il T.U.E.L. approvato con D.Lgs. n. 267/2000;

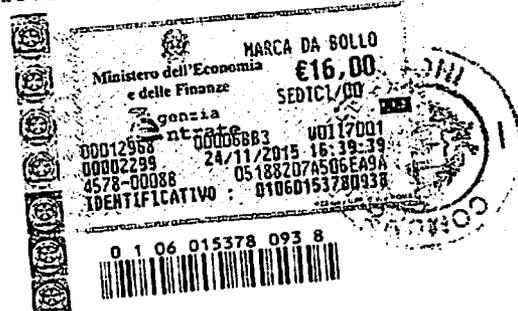

C.so Garibaldi, 19
86040 Ripabottoni (CB)
Tel. / Fax 0874 - 847132 / 847373 / 847103
C.F. 00054410709 P.I. 00054410709

Conti correnti intestati al Comune di Ripabottoni: coordinate IBAN
Tesor.: Banca Popolare di Novara IT 43 O 05608 41050 000000114661
Poste Italiane IT 93 A 07601 03800 000012913869



COMUNE DI RIPABOTTONI

Provincia di Campobasso

E.mail: amministrazione@comuneripabottoni.it

E.mail Certificata: amministrazione@pec.comuneripabottoni.it

VISTO

II DPR 380/01 es.m.i.;

DICHIARA

La totale AGIBILITA' del fabbricato sito in M. R. Imbriani e via Venezia, riportato catastalmente al foglio n. 17 p.lle 277 sub 1 e sub 2 di proprietà della signora Thomas Christina Maria Bernadette residente in Ripabottoni (CB) in via Venezia autorizzandone l'utilizzo.

IL RESPONSABILE DELL'UFFICIO TECNICO

Ing. Michele CORALBO



COMUNE DI RIPABOTTONI (CB)

DIRITTI RISCOSSI

EURO 52,00 N° 92

C.so Garibaldi, 19
86040 Ripabottoni (CB)
Tel. / Fax 0874 - 847132 / 847373 / 847103
C.F. 00054410709 P.I. 00054410709

Conti correnti intestati al Comune di Ripabottoni: coordinate IBAN
Tesor.: Banca Popolare di Novara IT 43 0 05608 41050 000000114661
Poste Italiane IT 93 A 07601 03800 000012913869

COMUNE DI RIPABOTTONI

Provincia di Campobasso

E.mail Certificata: amministrazione@pec.comunetripabottoni.it

E.mail: amministrazione@comunetripabottoni.it



Prot 6127

IL RESPONSABILE DELL'UFFICIO TECNICO

CONSIDERATO CHE

Il fabbricato di proprietà della signora Thomas Christina Maria Bernadette sito in Ripabottoni via M.R. Imbrani e via Venezia identificato catastalmente al Foglio n. 17 p.la 280 sub I e sub 2 è stato oggetto di lavori con D.I.A data 12.11.2007

VISTA

La nota della signora Thomas Christina Maria Bernadette, con la quale si chiede il rilascio del certificato di agibilità del fabbricato sito a Ripabottoni in via Matteo Renato Imbrani e via Venezia, riportata, catastalmente al foglio n. 17 p.la 280 sub I e sub 2;

VISTA

La dichiarazione sostitutiva dell'atto di notorietà redatta ai sensi dell'art. 47 del D.P.R. n. 445/2000 data 29/09/2015 e acquisito al comune di Ripabottoni in data 24.11.2015 avente protocollo 6097, a firma dell'ing. PALMIERI Giovanni, in cui dichiara, per lavori eseguiti nell'immobile sito in Ripabottoni alla via M.R. Imbrani e via Venezia, riportato catastalmente al foglio n. 20 p.la 280 sub I e sub 2:

1. l'ipoteca statica dell'immobile;
2. che le opere realizzate sono conformi alla Denuncia Inizio Attività del 12.12.2007;
3. che è esente dalla presentazione del C.P.T.;
4. non vi è obbligatorietà di adeguamento delle opere di accessibilità e superamento delle barriere architettoniche;
5. non vi è l'obbligatorietà all'osservanza delle disposizioni in materia di tutela di inquinamento acustico;
6. vi è il corretto provvedimento idrico, allontanamento delle acque reflue e il corretto smaltimento dei rifiuti solidi.

VISTA

La dichiarazione di conformità dell'impianto termico-idraulico data 07/09/2015, a firma dell'impresa "Di Sisti Pino" con sede a Ceremaggiore (CB) in via Caribaldi n. 76, in cui si attesta la corretta esecuzione dell'impianto termico-idraulico ai sensi del D.M. 19/05/2010 e D.M. 22/01/2008 n.37 e s.m.l.;

VISTA

La dichiarazione di conformità dell'impianto elettrico data 07/09/2015 a firma dell'impresa "Di Sisti Pino" con sede a Ceremaggiore (CB) in via Caribaldi n. 76, in cui si attesta la corretta esecuzione dell'impianto elettrico ai sensi del decreto n. 37/2008;

VISTO

L'atto di aggiornamento catastale acquisito in data 24/11/2015 al protocollo generale n. 6097;

RITENUTO

Necessario, a seguito di quanto sopra, all'utilizzo del fabbricato sito a Ripabottoni in M.R. Imbrani e via Venezia, riportati catastalmente al foglio n. 17 p.la 280 sub I e sub 2 a seguito delle opere eseguite con D.I.A. del 12/11/2007

VISTO

Il vigente Regolamento Edilizio;

Visto il T.U.E.L. approvato con D.Lgs. n. 267/2000;

Ministero dell'Economia e delle Finanze
SEDCIC/00
MARCA DA BOLLO
€ 16,00
00012968
00002298
24/11/2015 16:39:34
982CEARB0F44316D8
4578-00088
10EHTIFLICATIVO : 01060153780949



Conti correnti intestati al Comune di Ripabottoni: coordinate IBAN IT 93 A 07601 03800 000012913869
Tesori.: Banca Popolare di Novara IT 43 O 05608 41050 000000114661
Poste Italiane

C.so Garibaldi, 19
86040 Ripabottoni (CB)
Tel. / Fax
0874 - 847132 / 847373 / 847103
P.I. 00054410709
C.F. 00054410709

data 24 novembre 2015



COMUNE DI RIPABOTTONI

Provincia di Campobasso

E.mail: amministrazione@comuneripabottoni.it

E.mail Certificata: amministrazione@pec.comuneripabottoni.it

VISTO

Il DPR 380/01 es.m.i.;

DICHIARA

La totale AGIBILITA' del fabbricato sito in M. R. Imbriani e via Venezia, riportato catastalmente al foglio n. 17 p.lle 280 sub 1 e sub2 di proprietà della signora Thomas Christina Maria Bernadette residente in Ripabottoni (CB) in via Venezia autorizzandone l'utilizzo.

IL RESPONSABILE DELL'UFFICIO TECNICO
Ing. Michele CORALBO



COMUNE DI RIPABOTTONI (CB)

DIRITTI RISCOSSI

EURO 52,00 N° 93

C.so Garibaldi, 19
86040 Ripabottoni (CB)
Tel. / Fax 0874 - 847132 / 847373 / 847103
C.F. 00054410709 P.I. 00054410709

Conti correnti intestati al Comune di Ripabottoni: coordinate IBAN
Tesor.: Banca Popolare di Novara IT 43 O 05608 41050 000000114661
Poste Italiane IT 93 A 07601 03800 000012913869